

Kanton St. Gallen



Muolen


Sanierung des Gewässers

Rüti - Dorfstrasse - Bach

Routennummer 24372 0.000km - 0.355km

Ausbau Chrottenbach Etappe 1

Übersichtsplan 1:5'000

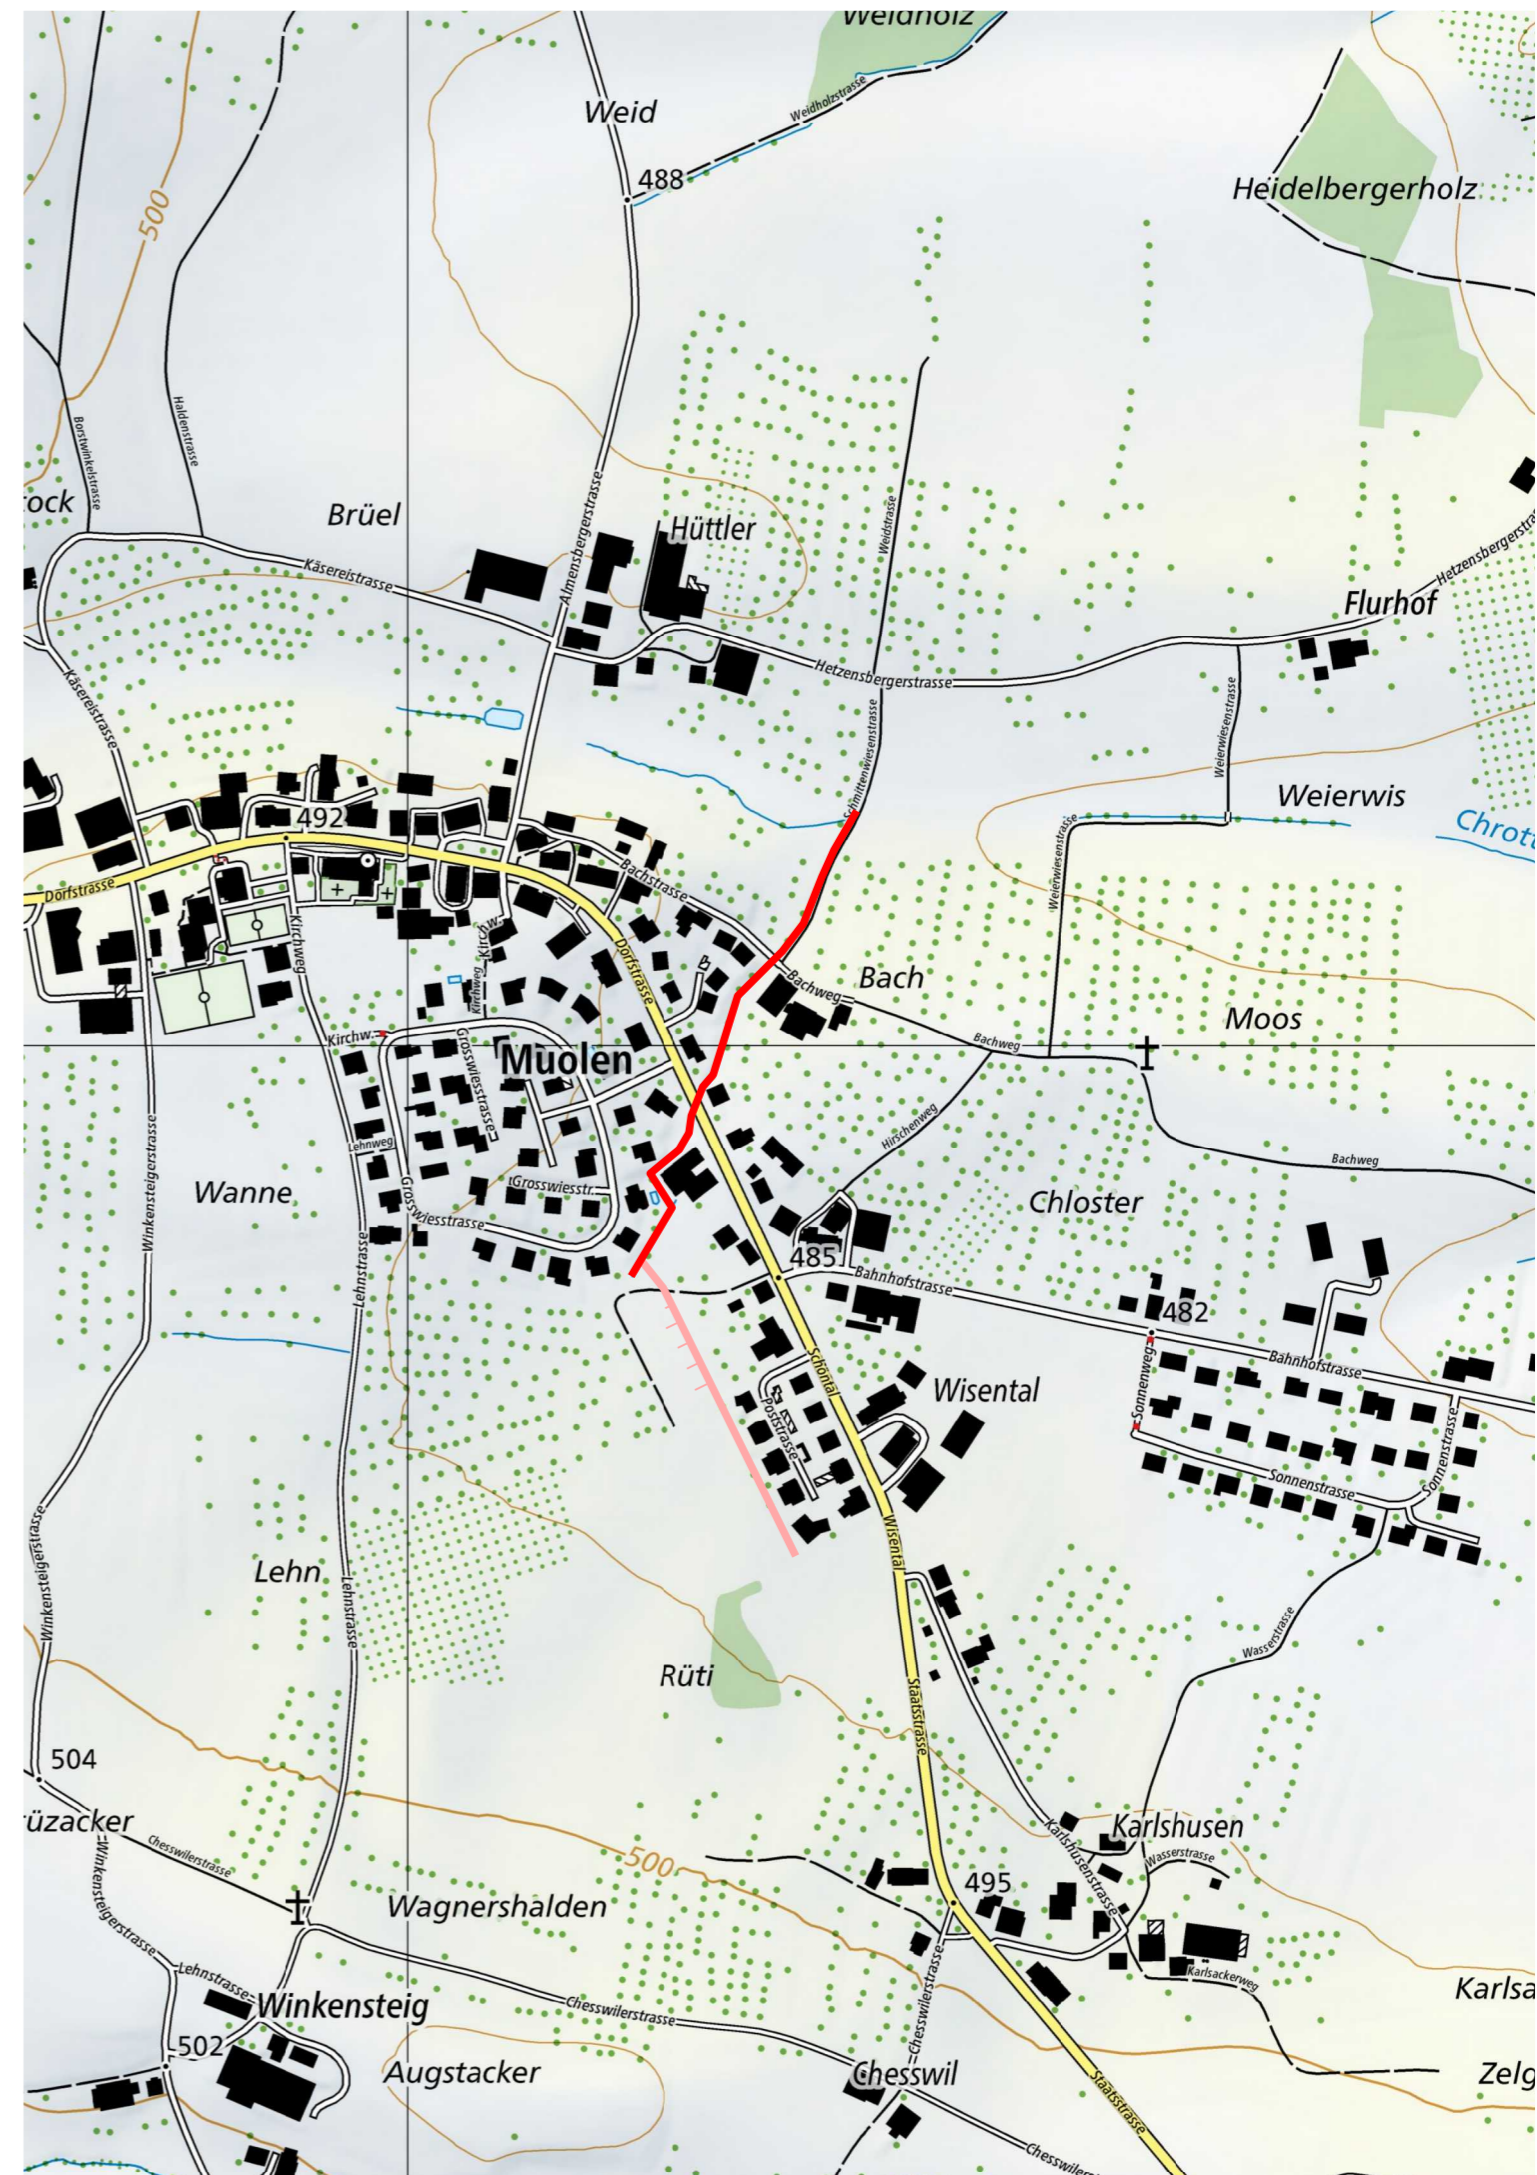

Ausfertigung für

Projekt Nr. Plan Nr. Beilage Nr.

1003902 **31-01**

Studie
Vorprojekt
Auflageprojekt
Ausführungsprojekt
Abschlussakten

Projektverfasser



nr+p
INGENIEURE · GEOMATIKER · RAUMPLANER

Entw.	Gez.	Gepr.	Datum
uhä	nfr		14.04.2026

DATEI: v4_up_bach.2d
Format 42.0 x 30.0 m² 0.126