

Kanton St.Gallen



Muolen

Sanierung des Gewässers

Rüti - Dorfstrasse - Bach

Routennummer 24372 0.000km - 0.390km



Routennummer 26621 2.835km - 2.974km

Ausbau Chrottenbach Etappe 1

Situation Einzugsgebiet 1:2'000

Vorabzug

Ausfertigung für		Projekt Nr. 1003902	Plan Nr. 31-06	Beilage Nr.
Studie	Projektverfasser	Entw. uhä	Gez. nfr	Datum 10.07.2024
Vorprojekt	 nr+ingenieure INGENIEURE · GEOMATIKER · RAUMPLANER	DATEI: v2_up_ezg_wb.2d		
Auflageprojekt		Format 84.0 x 75.0	m ²	0.630
Ausführungsprojekt				
Abschlussakten				

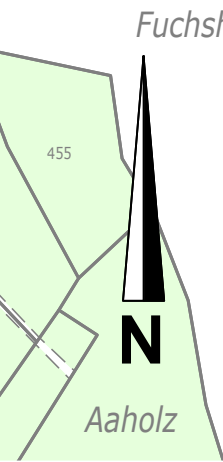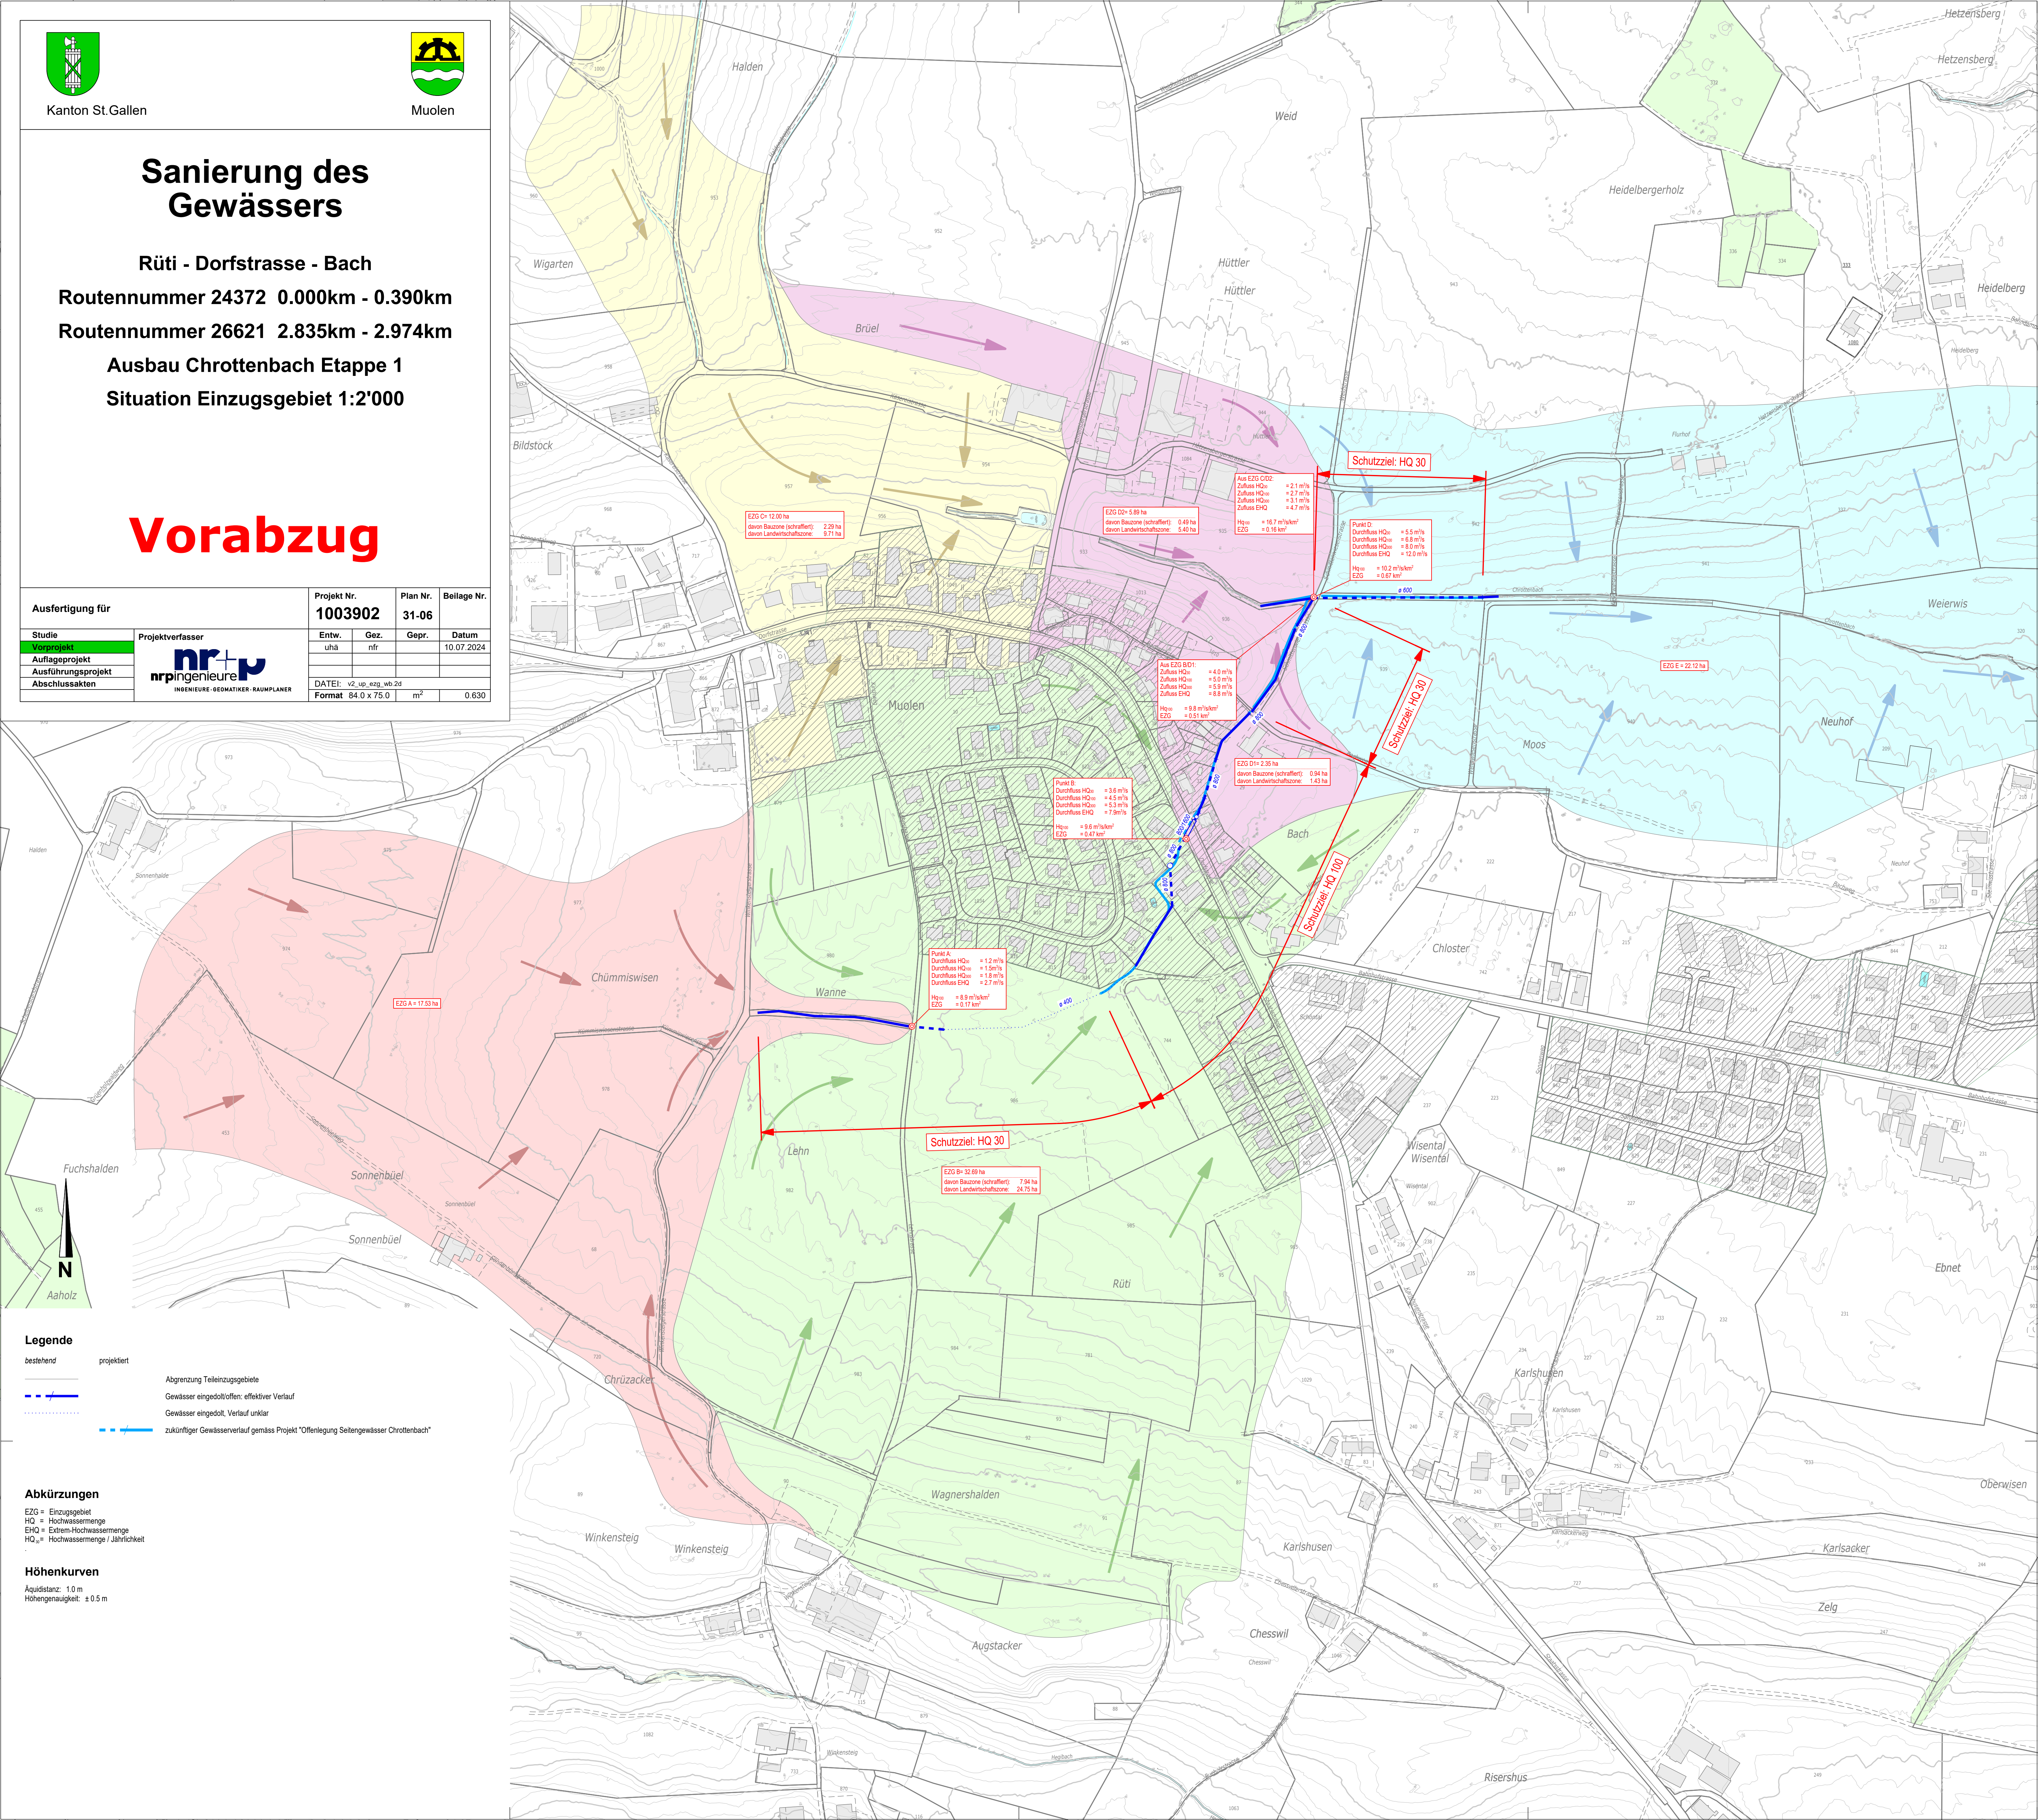

Legende	
bestehend	projektiert
	Abgrenzung Teileinzugsgebiete
	Gewässer eingedolt/offen: effektiver Verlauf
	Gewässer eingedolt, Verlauf unklar
	zukünftiger Gewässerverlauf gemäss Projekt "Offenlegung Seitengewässer Chrottenbach"

Abkürzungen
EZG = Einzugsgebiet
HQ = Hochwassermenge
EHQ = Extrem-Hochwassermenge
HQ₁₀ = Hochwassermenge / Jährlichkeit

Höhenkurven
Äquidistanz: 1.0 m
Höhengenaugkeit: ± 0.5 m