


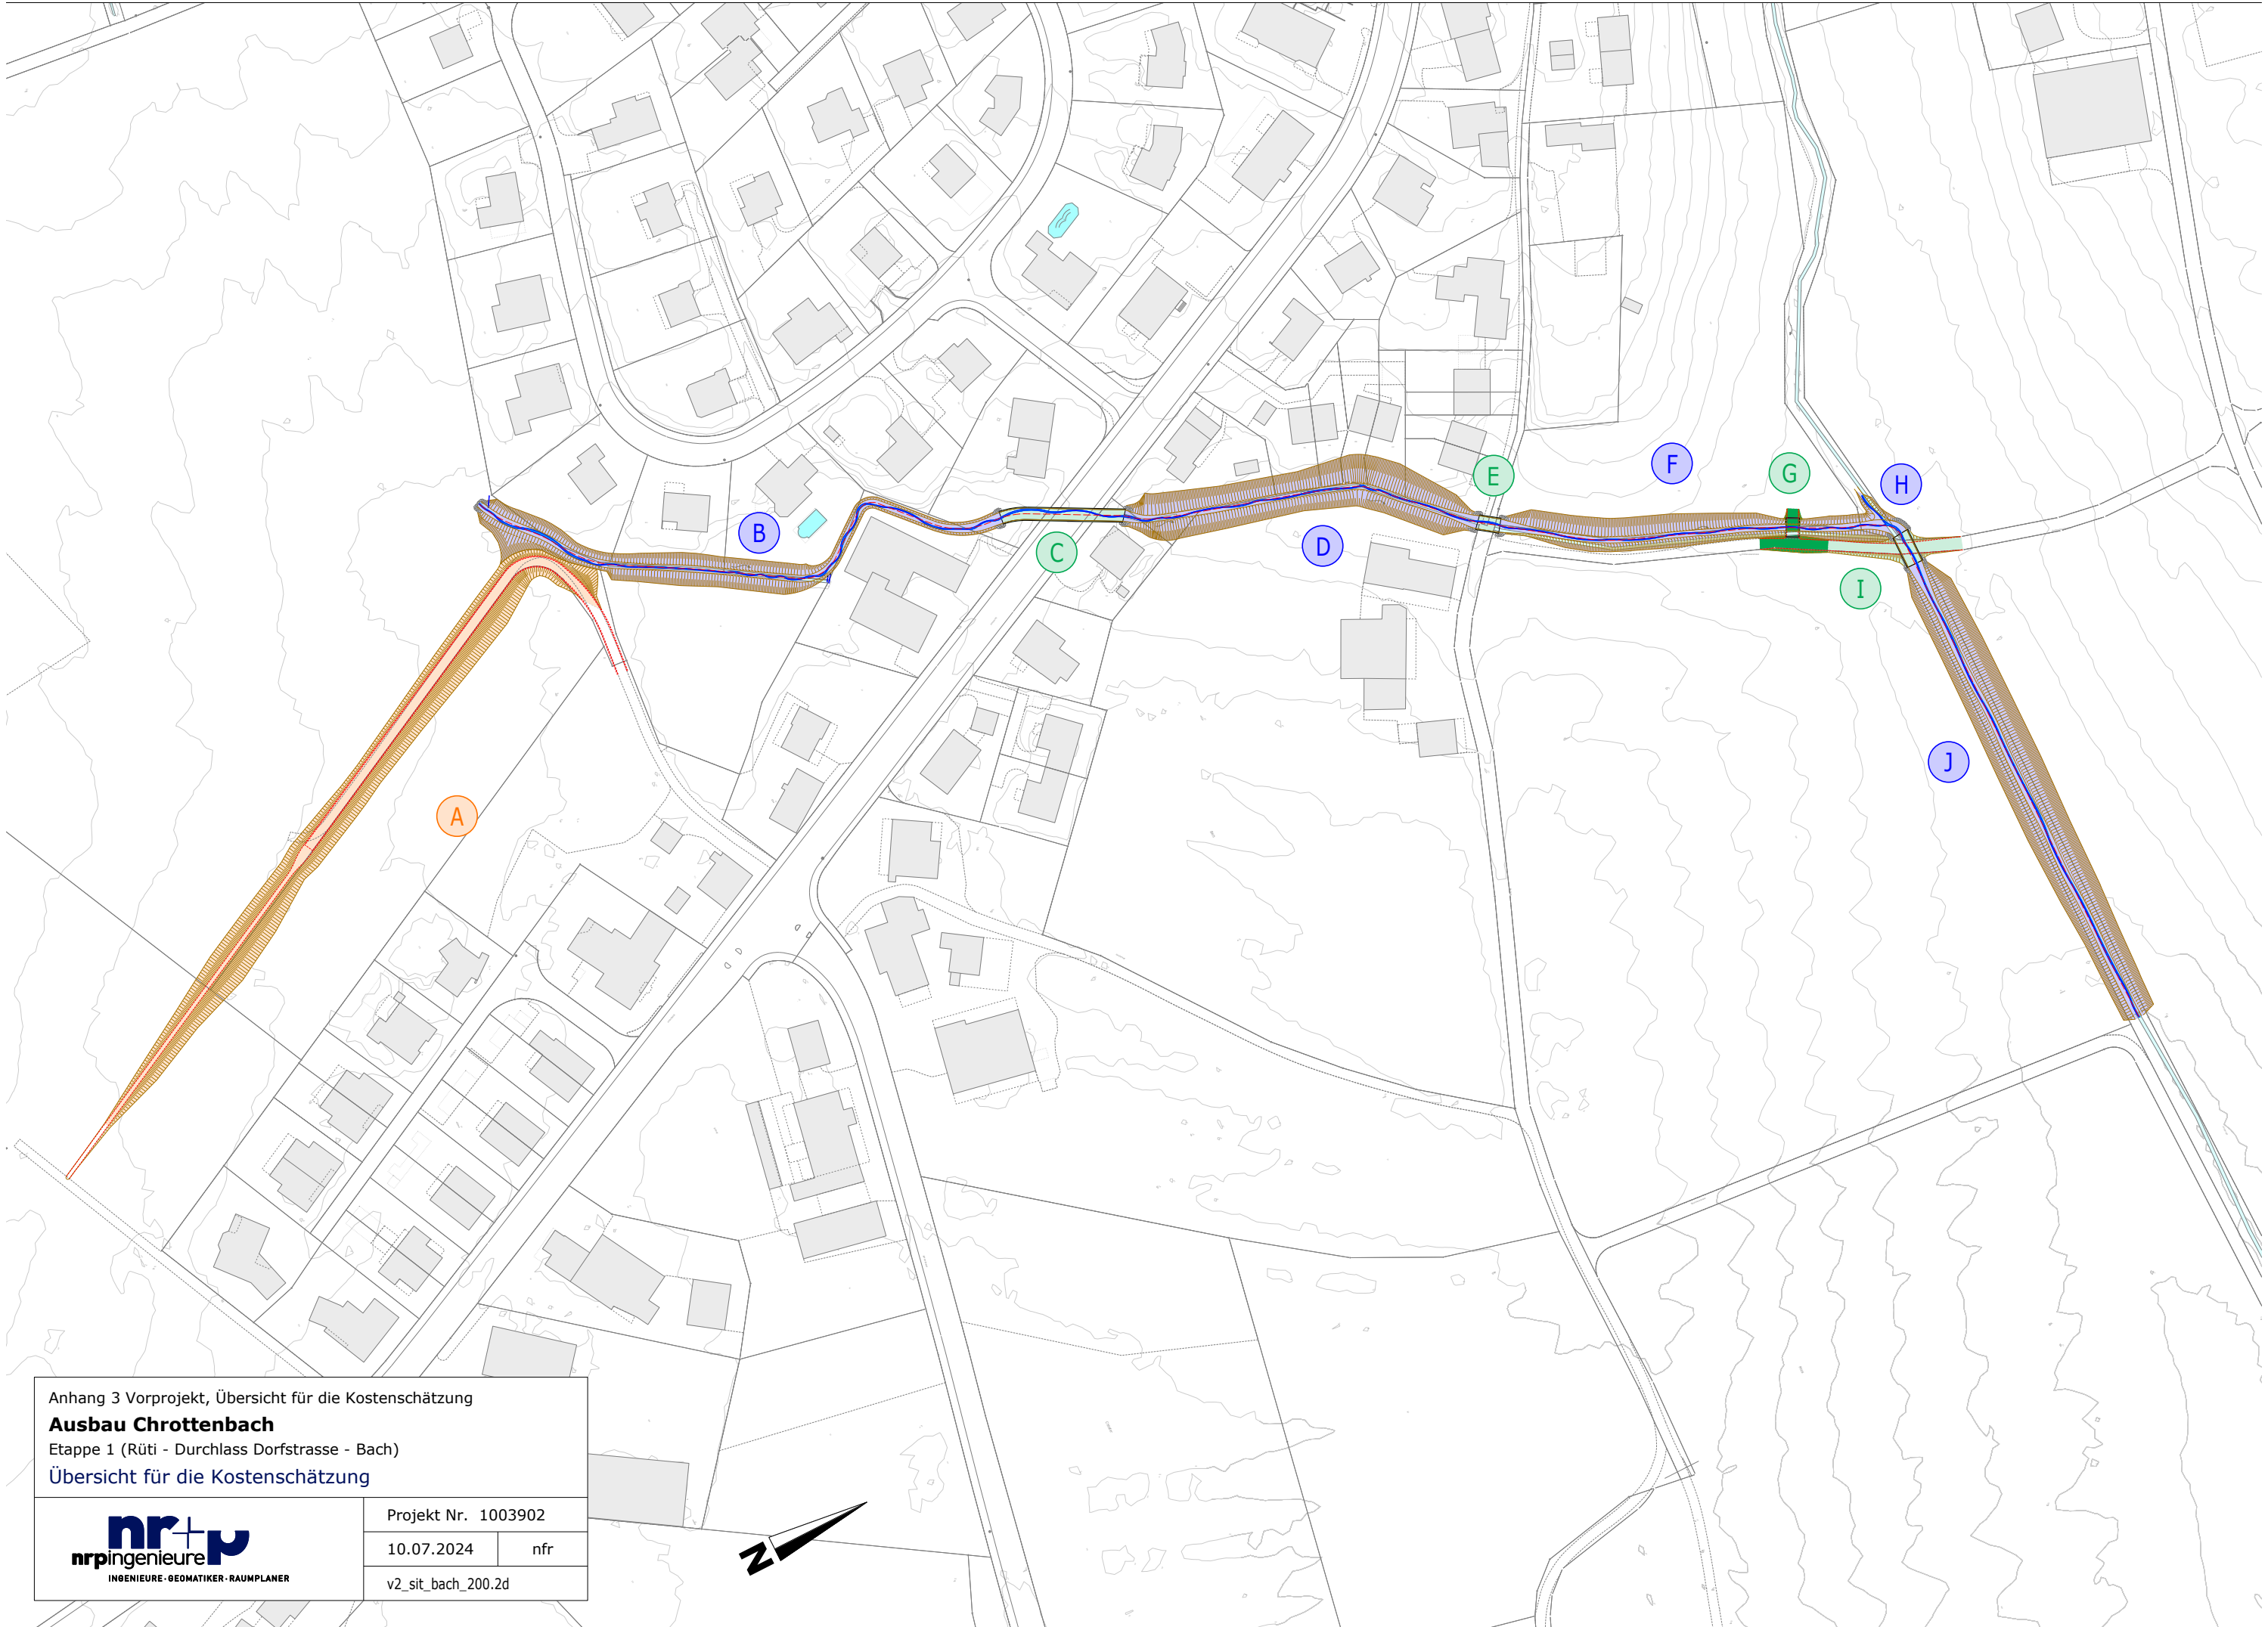

Anhang 3 Vorprojekt, Übersicht für die Kostenschätzung

Ausbau Chrottenbach

Etappe 1 (Rüti - Durchlass Dorfstrasse - Bach)

Übersicht für die Kostenschätzung


nr+ingenieure
INGENIEURE · GEOMATIKER · RAUMPLANER

Projekt Nr. 1003902	
10.07.2024	nfr
v2_sit_bach_200.2d	