

Kanton St. Gallen



Muolen

Sanierung des Gewässers


Rüti - Dorfstrasse - Bach

Routennummer 24372 0.000km - 0.355km

Ausbau Chrottenbach Etappe 1

Längensprofil 1:500/50

Ausfertigung für		Projekt Nr. 1003902	Plan Nr. 31-03	Beilage Nr.
Studie	Projektverfasser nr+u INGENIEURE · GEOMATIKER · RAUMLANER	Entw.	Gez.	Gepr.
Vorprojekt		uhä	nfr	
Aufbauprojekt				
Ausführungsprojekt				
Abschlussakten				
DATEI: v4_ip_bach_2d		Format 126.0 x 45.0		m ² 0.662

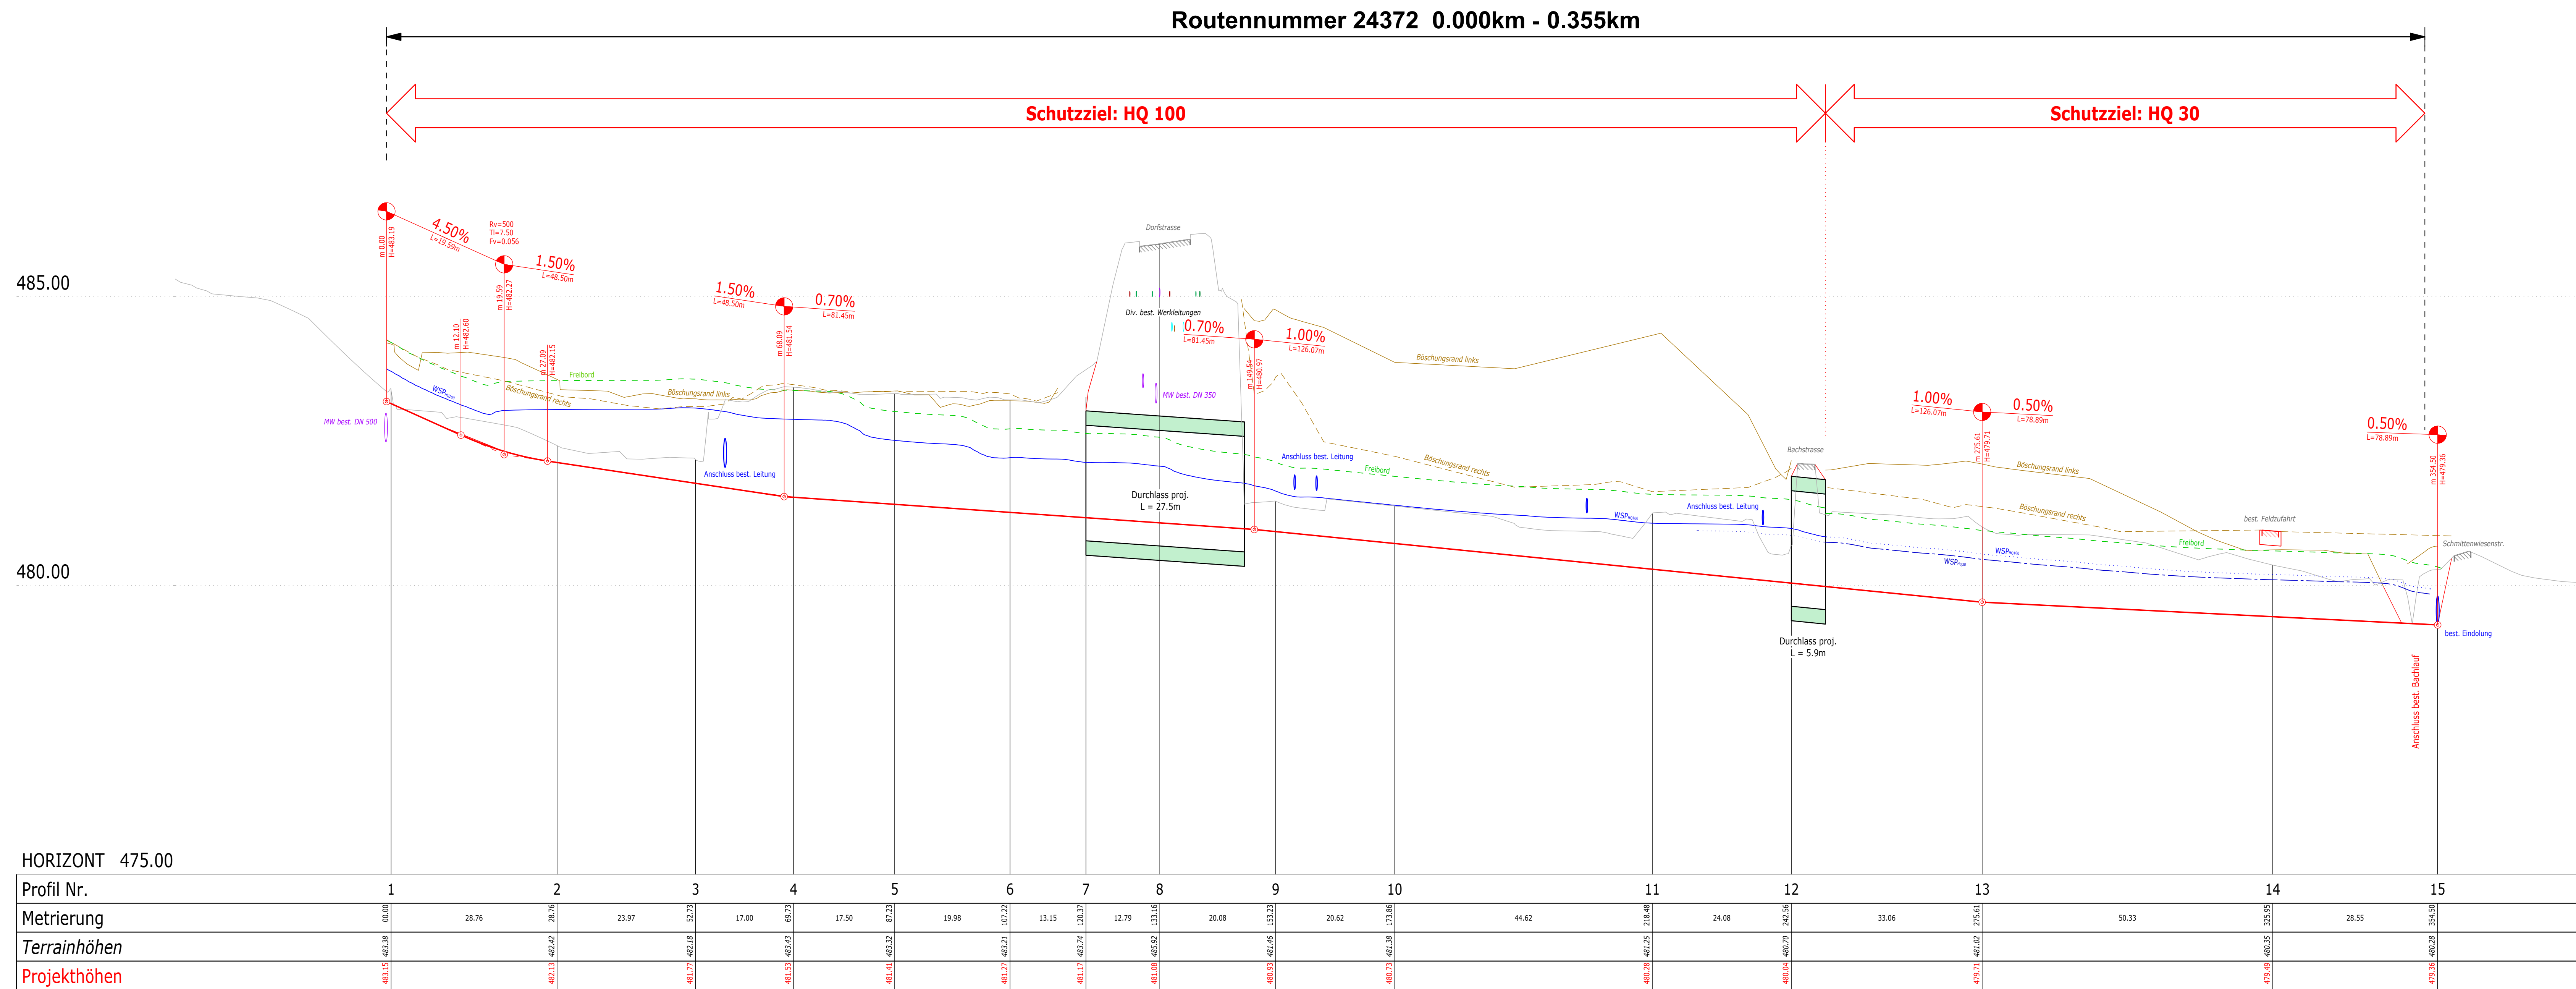

HORIZONT 475.00

Profil Nr.	1	2	3	4	5	6	7	8	9	10	11	12	13	14	15														
Metrierung	00.00	28.76	28.76	23.97	32.72	17.00	69.72	17.50	87.22	19.98	107.22	13.15	120.37	12.79	133.16	20.08	153.22	20.62	173.86	44.62	218.48	24.08	242.56	33.06	275.61	50.33	325.95	28.55	354.50
