

Kanton St. Gallen



Muolen

# Sanierung des Gewässers



## Rüti - Dorfstrasse - Bach

Routennummer 24372 0.000km - 0.355km

Ausbau Chrottenbach Etappe 1

Situation Einzugsgebiet 1:2'000

Ausfertigung für		Projekt Nr.	Plan Nr.	Beilage Nr.	
		<b>1003902</b>	<b>31-06</b>		
Studie	Projektverfasser	Entw.	Gez.	Gepr.	
Vorprojekt		uhä	nfr		
Auftragprojekt				14.04.2026	
Ausführungsprojekt		DATE: v4_up_ezg_wb.2d			
Abschlussakten		Format 84.0 x 75.0	m <sup>2</sup>	0.630	

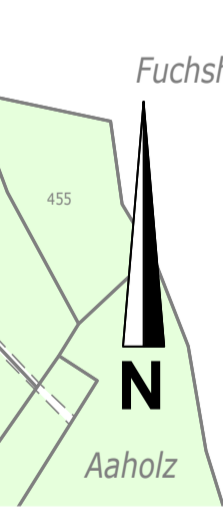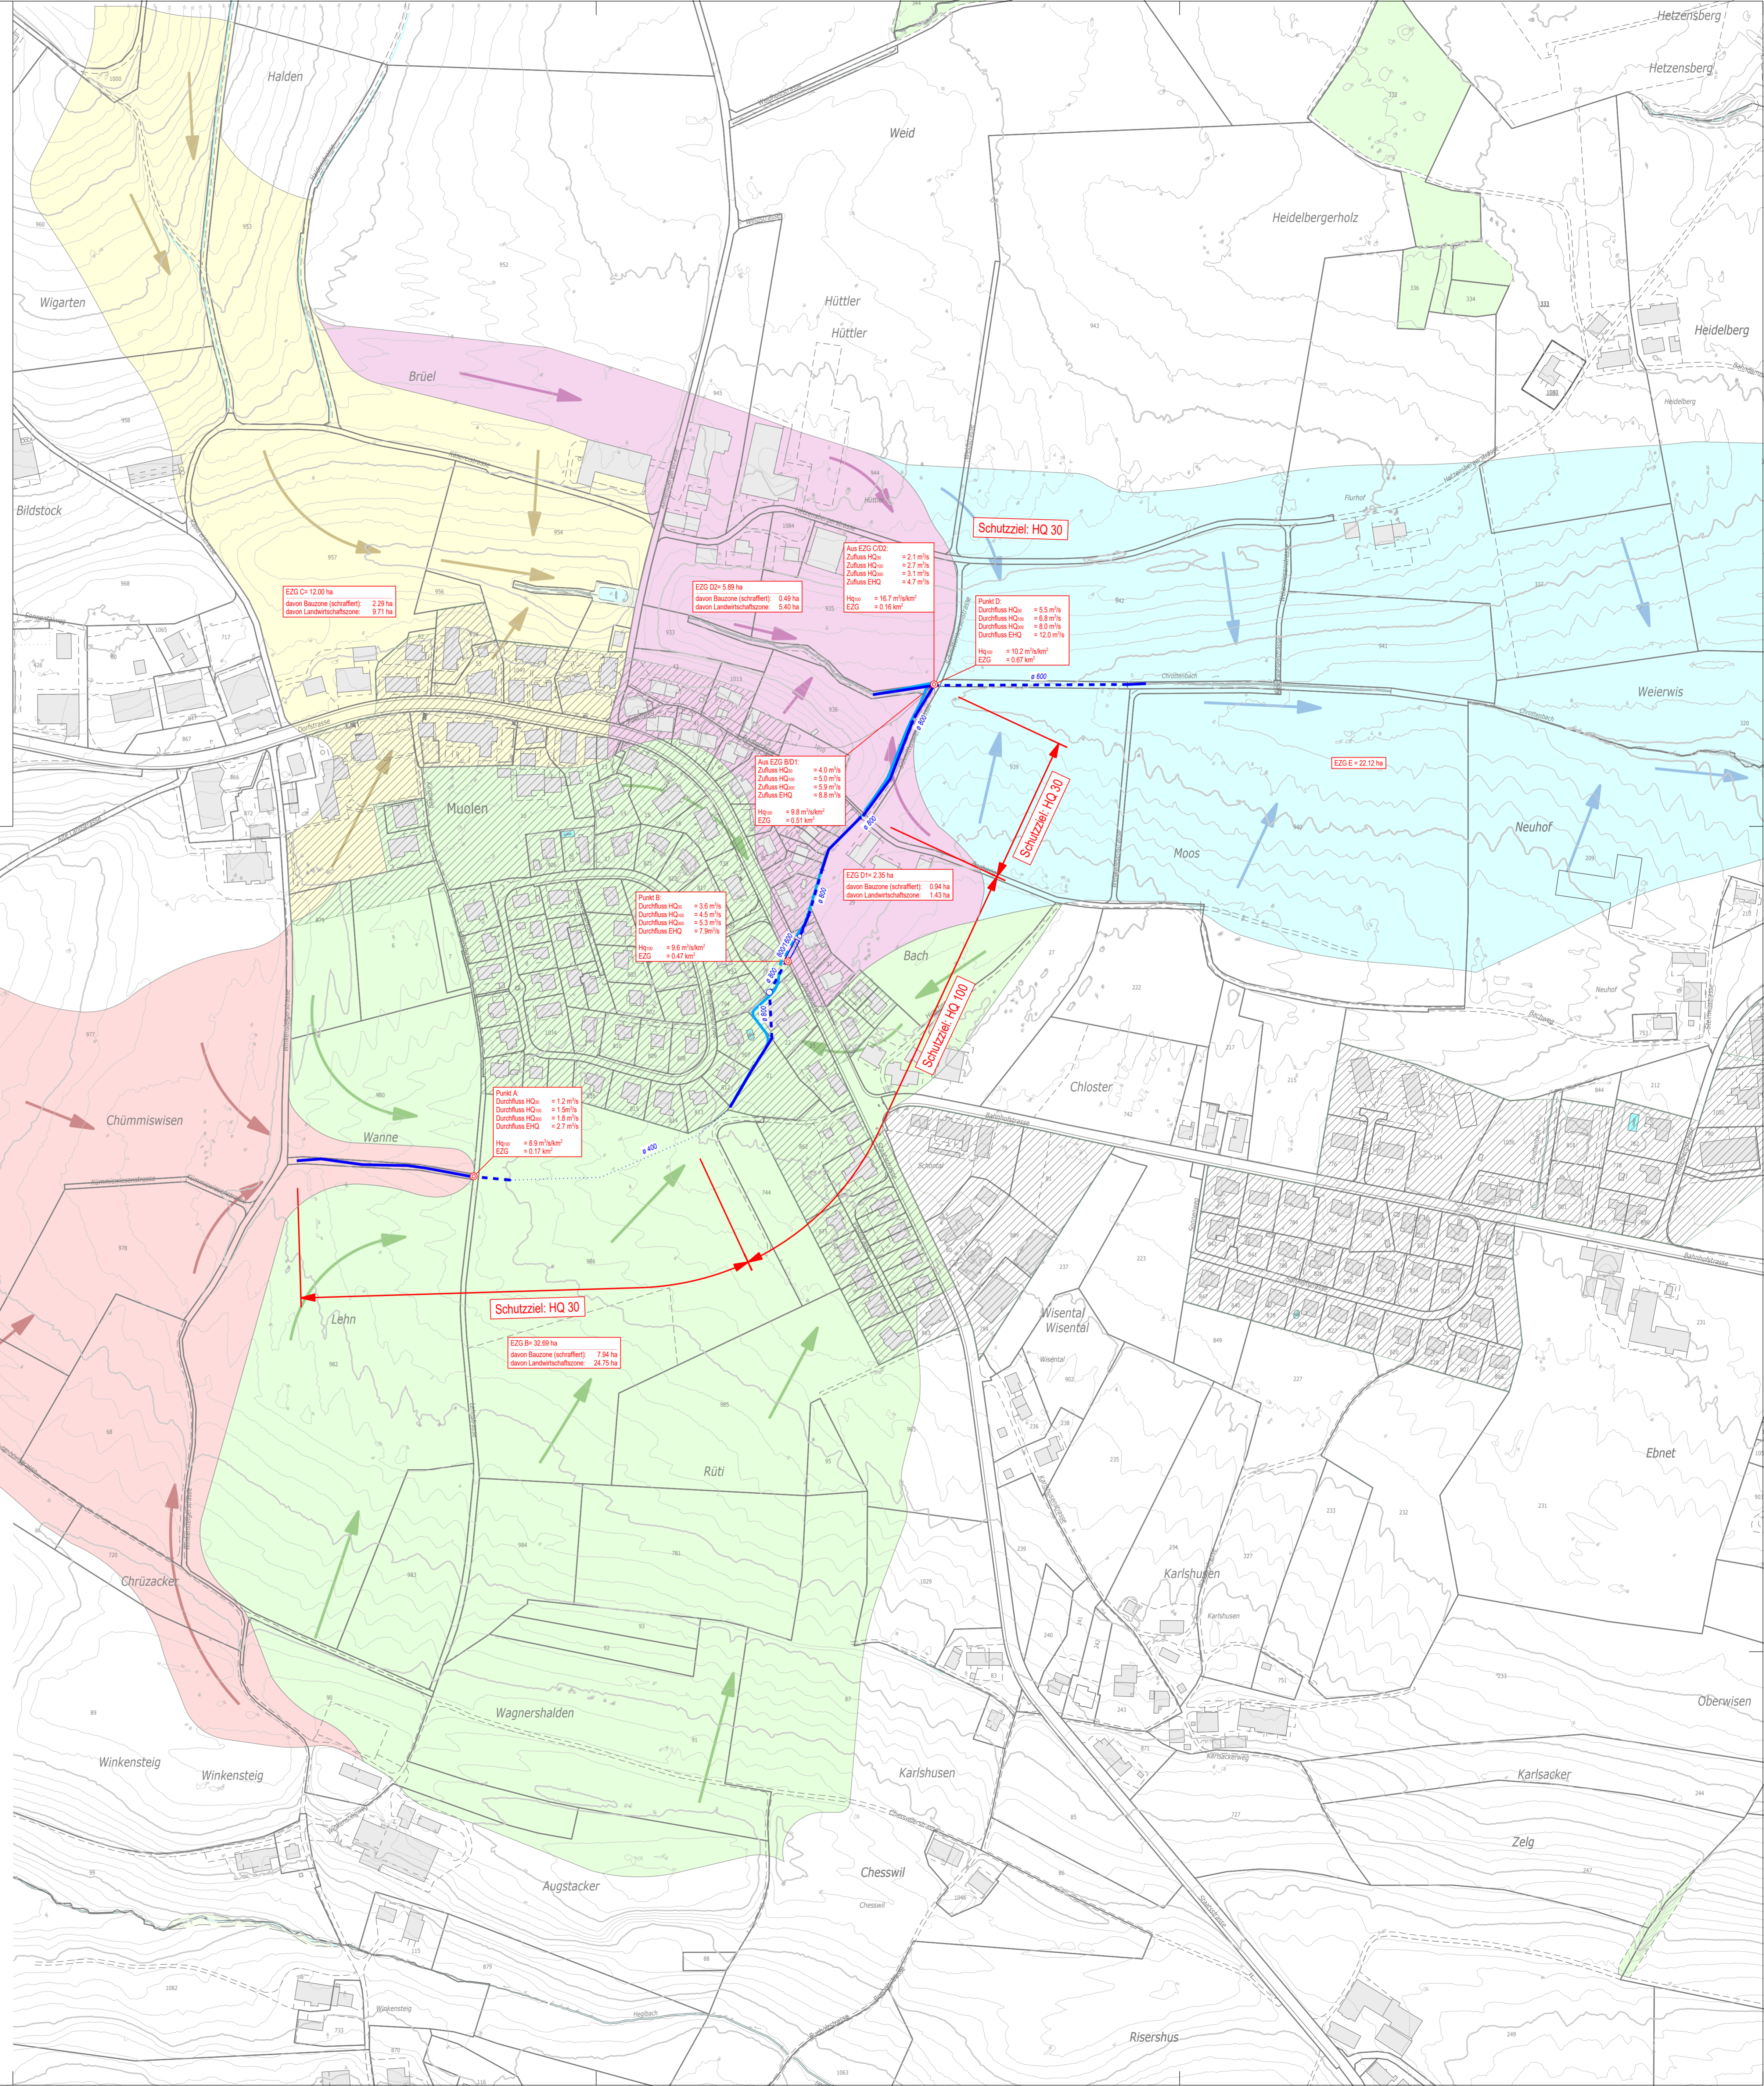

**Legende**

	bestehend		projektiert
	Abgrenzung Teileinzugsgebiete		
	Gewässer eingedöhl/offen: effektiver Verlauf		
	Gewässer eingedöhl, Verlauf funktär		
	zukünftiger Gewässerlauf gemäss Projekt "Offenlegung Seitengewässer Chrottenbach"		

**Abkürzungen**

EZG	= Einzugsgebiet
HQ	= Hochwassermenge
EHQ	= Extrem-Hochwassermenge
HQ <sub>10</sub>	= Hochwassermenge / Jährlichkeit

**Höhenkurven**  
 Aquidistanz: 1.0 m  
 Höhengenaugkeit: ± 0.5 m